


Département de la Sarthe

Communauté de communes de l'Orée de Bercé-Belinois

Commune de Teloché

DDT 72
SG-RH/AJ
Contrôle de légalité
de l'urbanisme
30 MAI 2018

PLAN LOCAL D'URBANISME
Modification simplifiée n°2

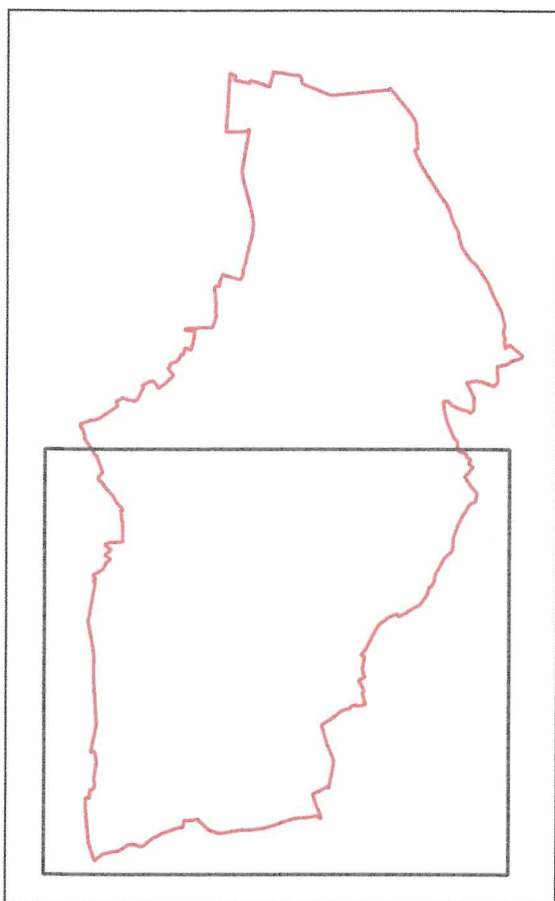

Documents graphiques
Territoire sud
Echelle 1/5000

La présidente,
Nathalie DUPONT



P.L.U. approuvé le 29 janvier 2008
Modification simplifiée n°2 approuvée le 22 mai 2018

Vu pour être annexé à la délibération du Conseil communautaire en date du 22 mai 2018
Approuvant la modification simplifiée n°2 du P.L.U. de Teloché

