

Département de la Sarthe


Communauté de communes de l'Orée de Bercé-Belin

Commune de Teloché

DDI 72  
SG-RH/AJ  
Contrôle de légalité  
de l'urbanisme  
30 MAI 2018

PLAN LOCAL D'URBANISME

Modification simplifiée n°2

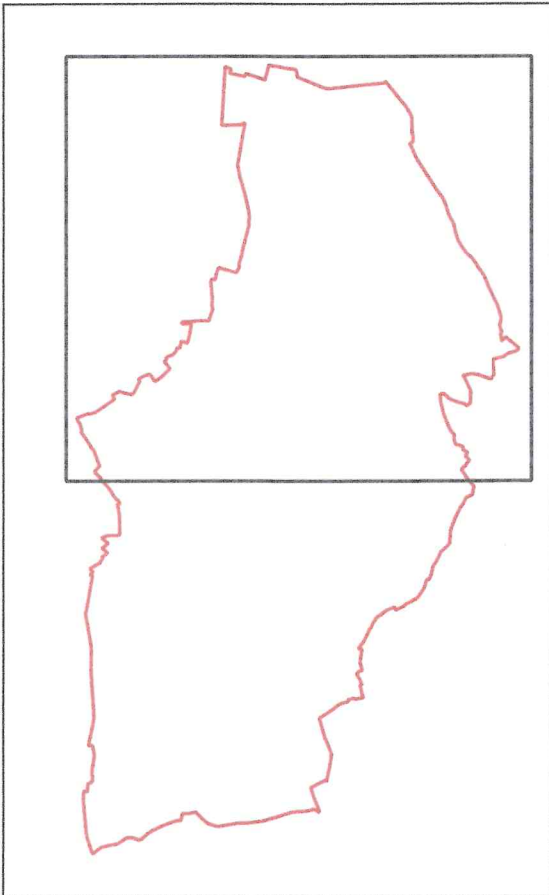

Documents graphiques

Territoire nord

Echelle 1/5000

La présidente,

Nathalie DUPONT



P.L.U. approuvé le 29 janvier 2008  
Modification simplifiée n°2 approuvée le 22 mai 2018

Vu pour être annexé à la délibération du Conseil communautaire en date du 22 mai 2018  
Approuvant la modification simplifiée n°2 du P.L.U. de Teloché

